


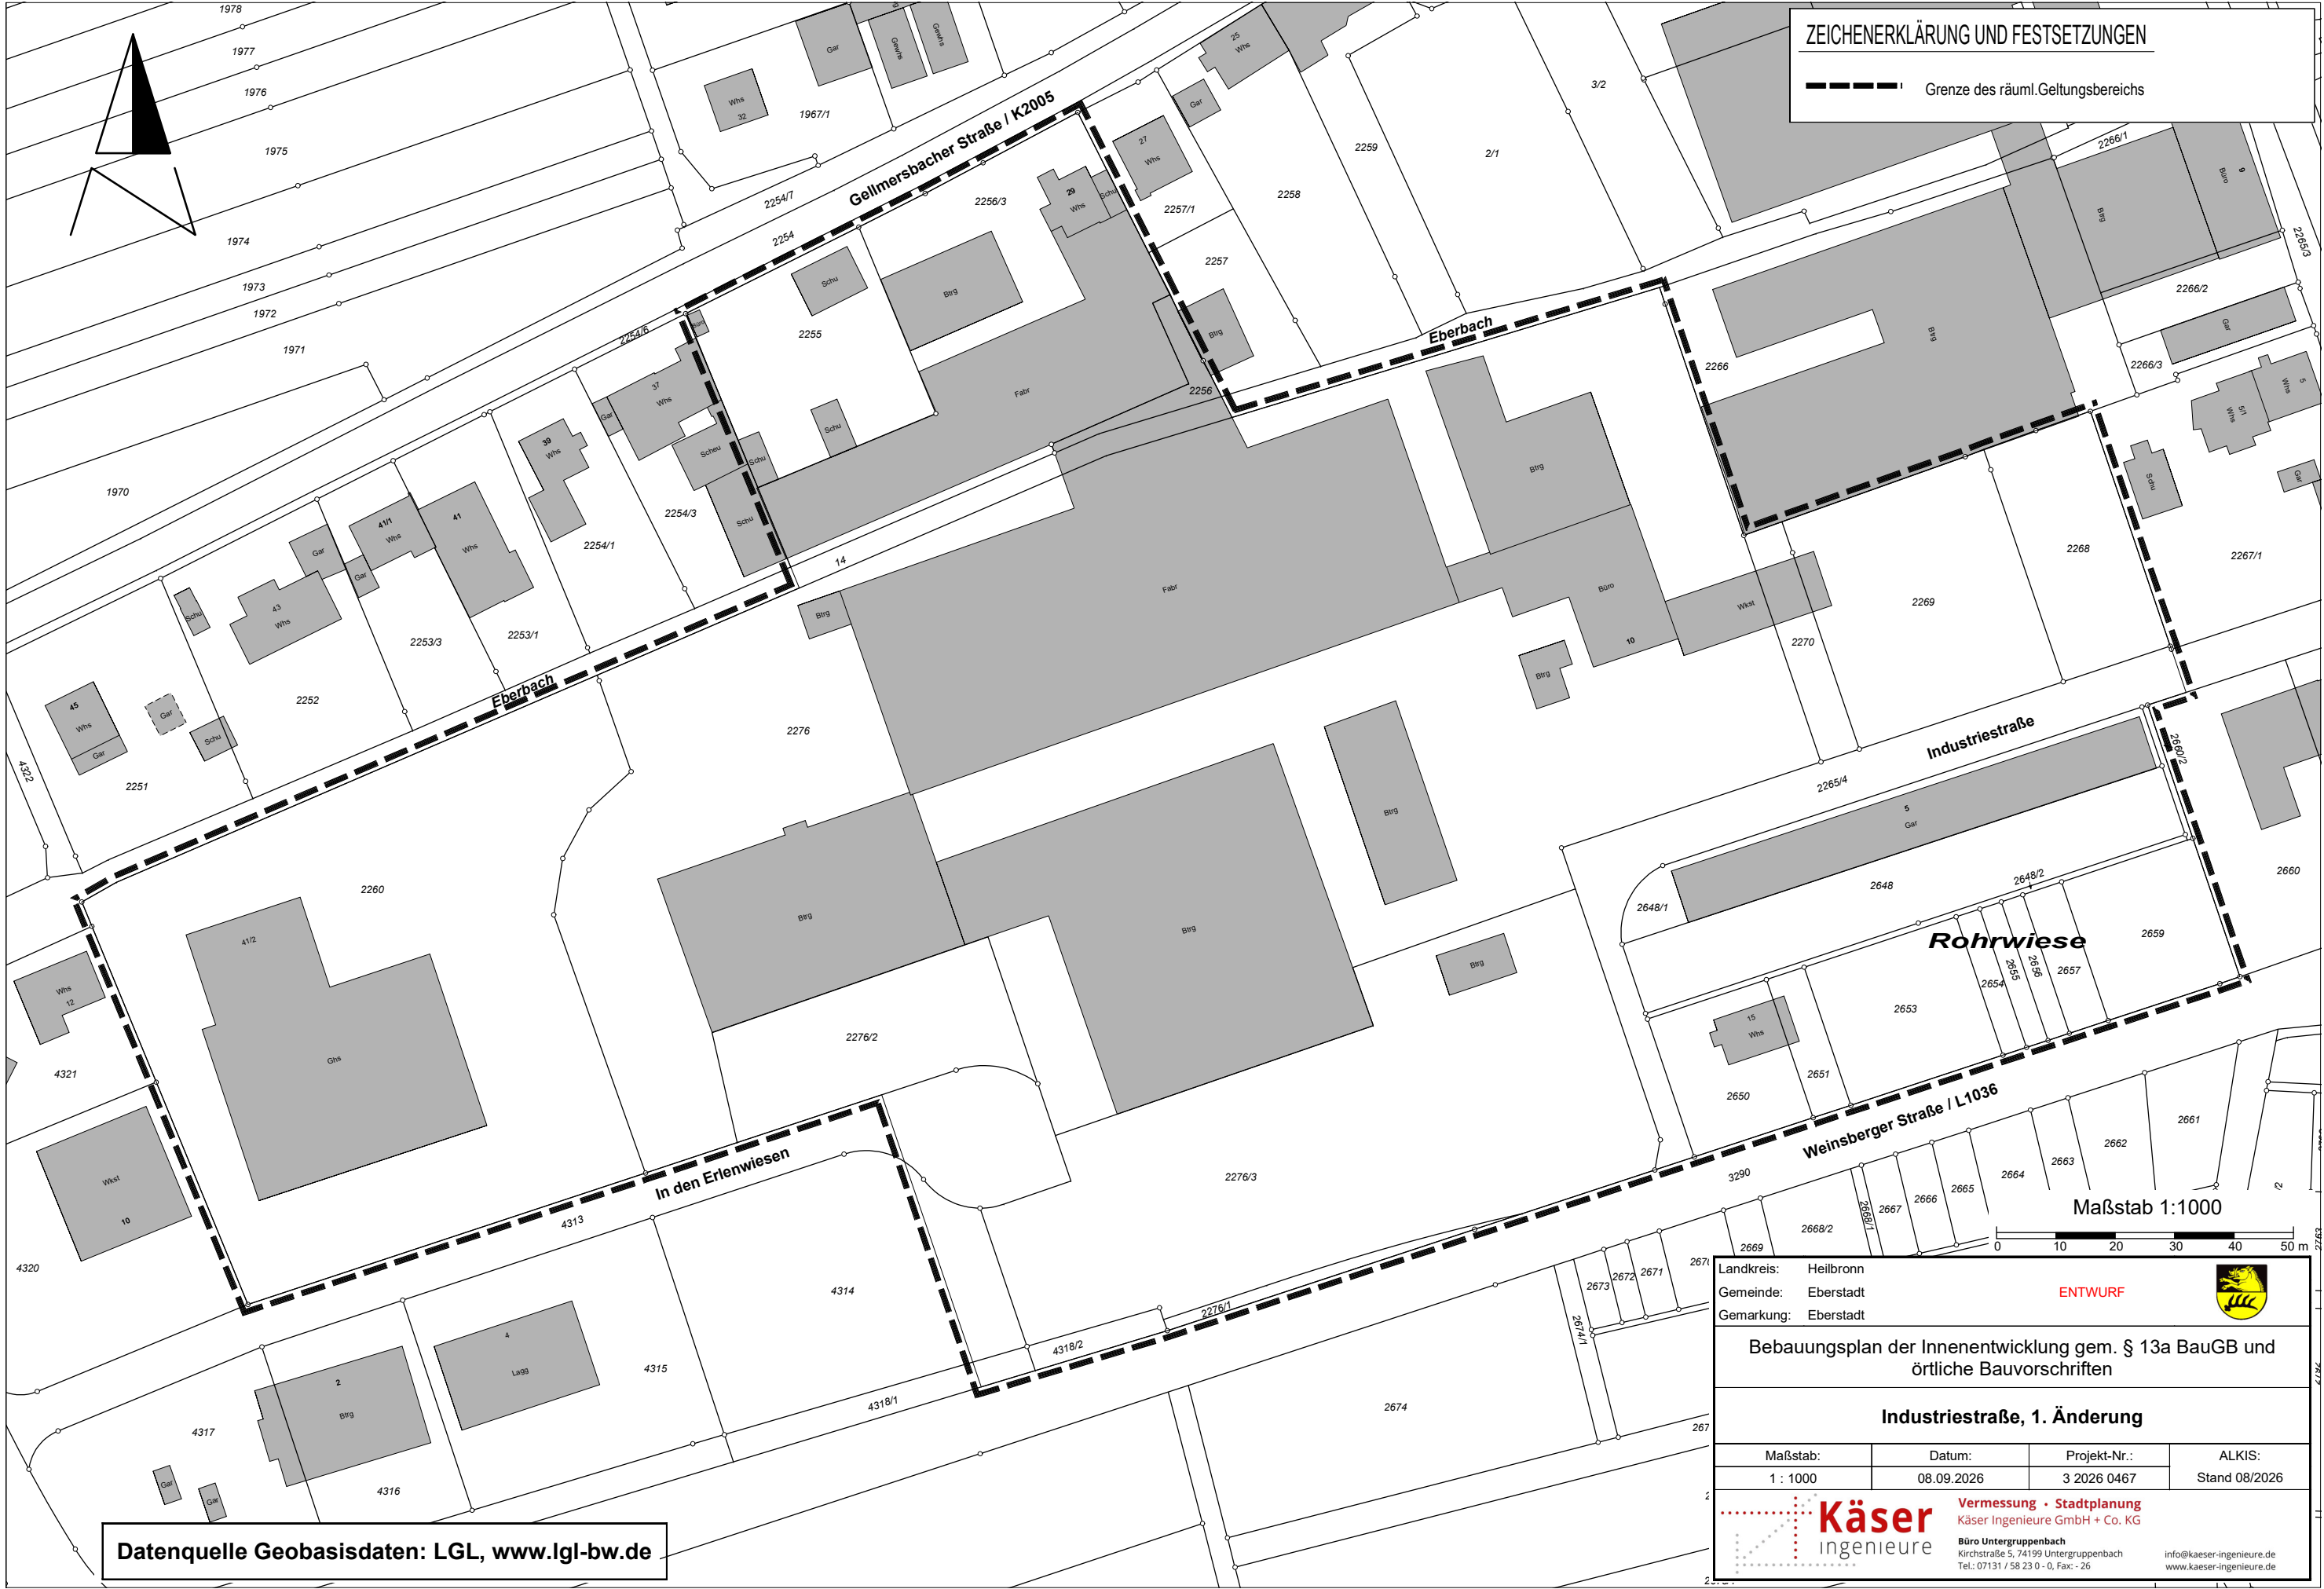

Landkreis: Heilbronn
Gemeinde: Eberstadt
Gemarkung: Eberstadt

**ENTWURF**

Bebauungsplan der Innenentwicklung gem. § 13a BauGB und örtliche Bauvorschriften

Industriestraße, 1. Änderung

Maßstab: 1 : 1000	Datum: 08.09.2026	Projekt-Nr.: 3 2026 0467	ALKIS: Stand 08/2026
----------------------	----------------------	-----------------------------	-------------------------



Vermessung • Stadtplanung
Käser Ingenieure GmbH + Co. KG
Büro Untergruppenbach
Kirchstraße 5, 74199 Untergruppenbach
Tel.: 07131 / 58 23 0 - 0, Fax: - 26
info@kaeser-ingenieure.de
www.kaeser-ingenieure.de