



ZEICHENERKLÄRUNG UND FESTSETZUNGEN

- Grenze des räuml. Geltungsbereichs (§ 9 (7) BauGB)
- Art der baulichen Nutzung (§ 9 (1) BauGB, § 11 BauGB, § 12 BauGB, § 13 BauGB)
- WA Allgemeines Wohngebiet
- Maß der baulichen Nutzung, Dachform (§ 9 (1) BauGB, § 16 (2) BauGB, § 17 (1) BauGB, § 18 (1) BauGB, § 19 (1) BauGB, § 99 (1) BauGB, § 100 (1) BauGB)
- 8/2/1 max. Zahl der Wohnungen je Ein- oder Zweifamilienhaus/ Doppelhaus = 8/2/1
- 0,4 Grundflächenzahl höchstens hier z.B. 0,4
- HGP max. Höhe baulicher Anlagen
- DN zulässige Dachneigung
- SD Satteldach
- WD Walmdach
- ZD Zeltdach
- PD Pultdach
- FD Flachdach
- Abgrenzung der unterschiedlichen Nutzungen
- Abgrenzung der unterschiedlichen Festsetzungen
- Gebäudehauptrichtung
- Bauweise und überbaubare Grundstücksfläche (§ 22, 23 BauGB u. § 9 (1) 2 BauGB)
- b_{1,2,3} besondere (abweichende) Bauweise: siehe Textteil
- Baugrenze
- Baugrenze mit Angabe zum Staffelgeschoss: siehe Textteil 1.2 b)
- Flächen für Stellplätze, Garagen, Gemeinschaftsflächen (§ 9 (1) 1, 11, 12, 13,100 BauGB)
- Ga Garagen-eingeschossig
- Füllschema der Nutzungsabläufe
- Art der baul. Nutzung Höhe baulicher Anlagen
- Grundflächen-zahl GRZ Geschossflächenzahl
- Baumassenzahl Bauweise
- max. Zahl der Wohnge- Geb. Dachform und Dachneigung
- Höhe der baulichen Anlagen (§ 9 (3) BauGB) (Höhenangaben in Metern (m))
- EFH Erdgeschossfußbodenhöhe gem. Textteil (Hochpunkt)
- Verkehrsmitteln (§ 9 (1) 11 u. 9 (2) BauGB) Aufstellung unverbindlich
- Gehweg
- Fahrbahn mit gepflasterter Höhefläche
- Parkplatz
- Grünfläche als Bestandteil von Verkehrsanlagen
- Feldweg Beschränkt öffentlicher Weg gem. § 30 (4) Straßenverkehrs-gesetz für Baden-Württemberg
- Gemischt genutzte Verkehrsanlage
- Begrenzungslinie von Verkehrsflächen mit Beschränkung ohne Ein- und Ausfahrt
- Flächen für Verkehrsanlagen für die Adress-entwässerung und Abwasserbeseitigung sowie für Abflurgärten (§ 9 (1) 12 u. 14 BauGB)
- Fläche für Sammelbehälter wiederverwertbare Abfälle
- Grünflächen (§ 9 (1) 15 BauGB) Eigentumsverhältnisse siehe Planschrieb
- Öffentliche Grünfläche
- Private Grünfläche
- Flächen für Anpflanzungen und die Erhaltung von Bäumen und Sträuchern und Gewässern (§ 9 (1) 25 BauGB)
- Pflanzung (PZE) gem. Textteil
- Pflanzbindung (PB) gem. Textteil
- Gehölze
- Pflanzung (PZ) gem. Textteil
- Flächen f. Aufschüttungen, Abgrabungen und Stützmauern, soweit sie zur Herstellung des Straßennetzes erforderlich sind (§ 9 (1) 26 BauGB)
- Flächen für Abgrabungen
- Flächen für Aufschüttungen
- Mit Geh- Fahr- und Leitungsrechten zu belastende Flächen (§ 9 (1) 21 BauGB)
- Leitungsrecht zugunsten der Gemeinde Oberstadl
- Konzeptionslinien und nachträgliche Übernahmen (§ 9 (6) BauGB)
- Künftige Grenzen nach dem Vorschlag des Planfertigers
- Entwässerung Unterschos im Freispiegel nicht gewässert
- Lärmpegelbereiche aus schalltechnischer Untersuchung vom 10.01.2020
- Flächen die von der Bebauung freizuhalten sind (§ 9 (1) 10 BauGB)
- von der Bebauung freizuhalten Schutzflächen

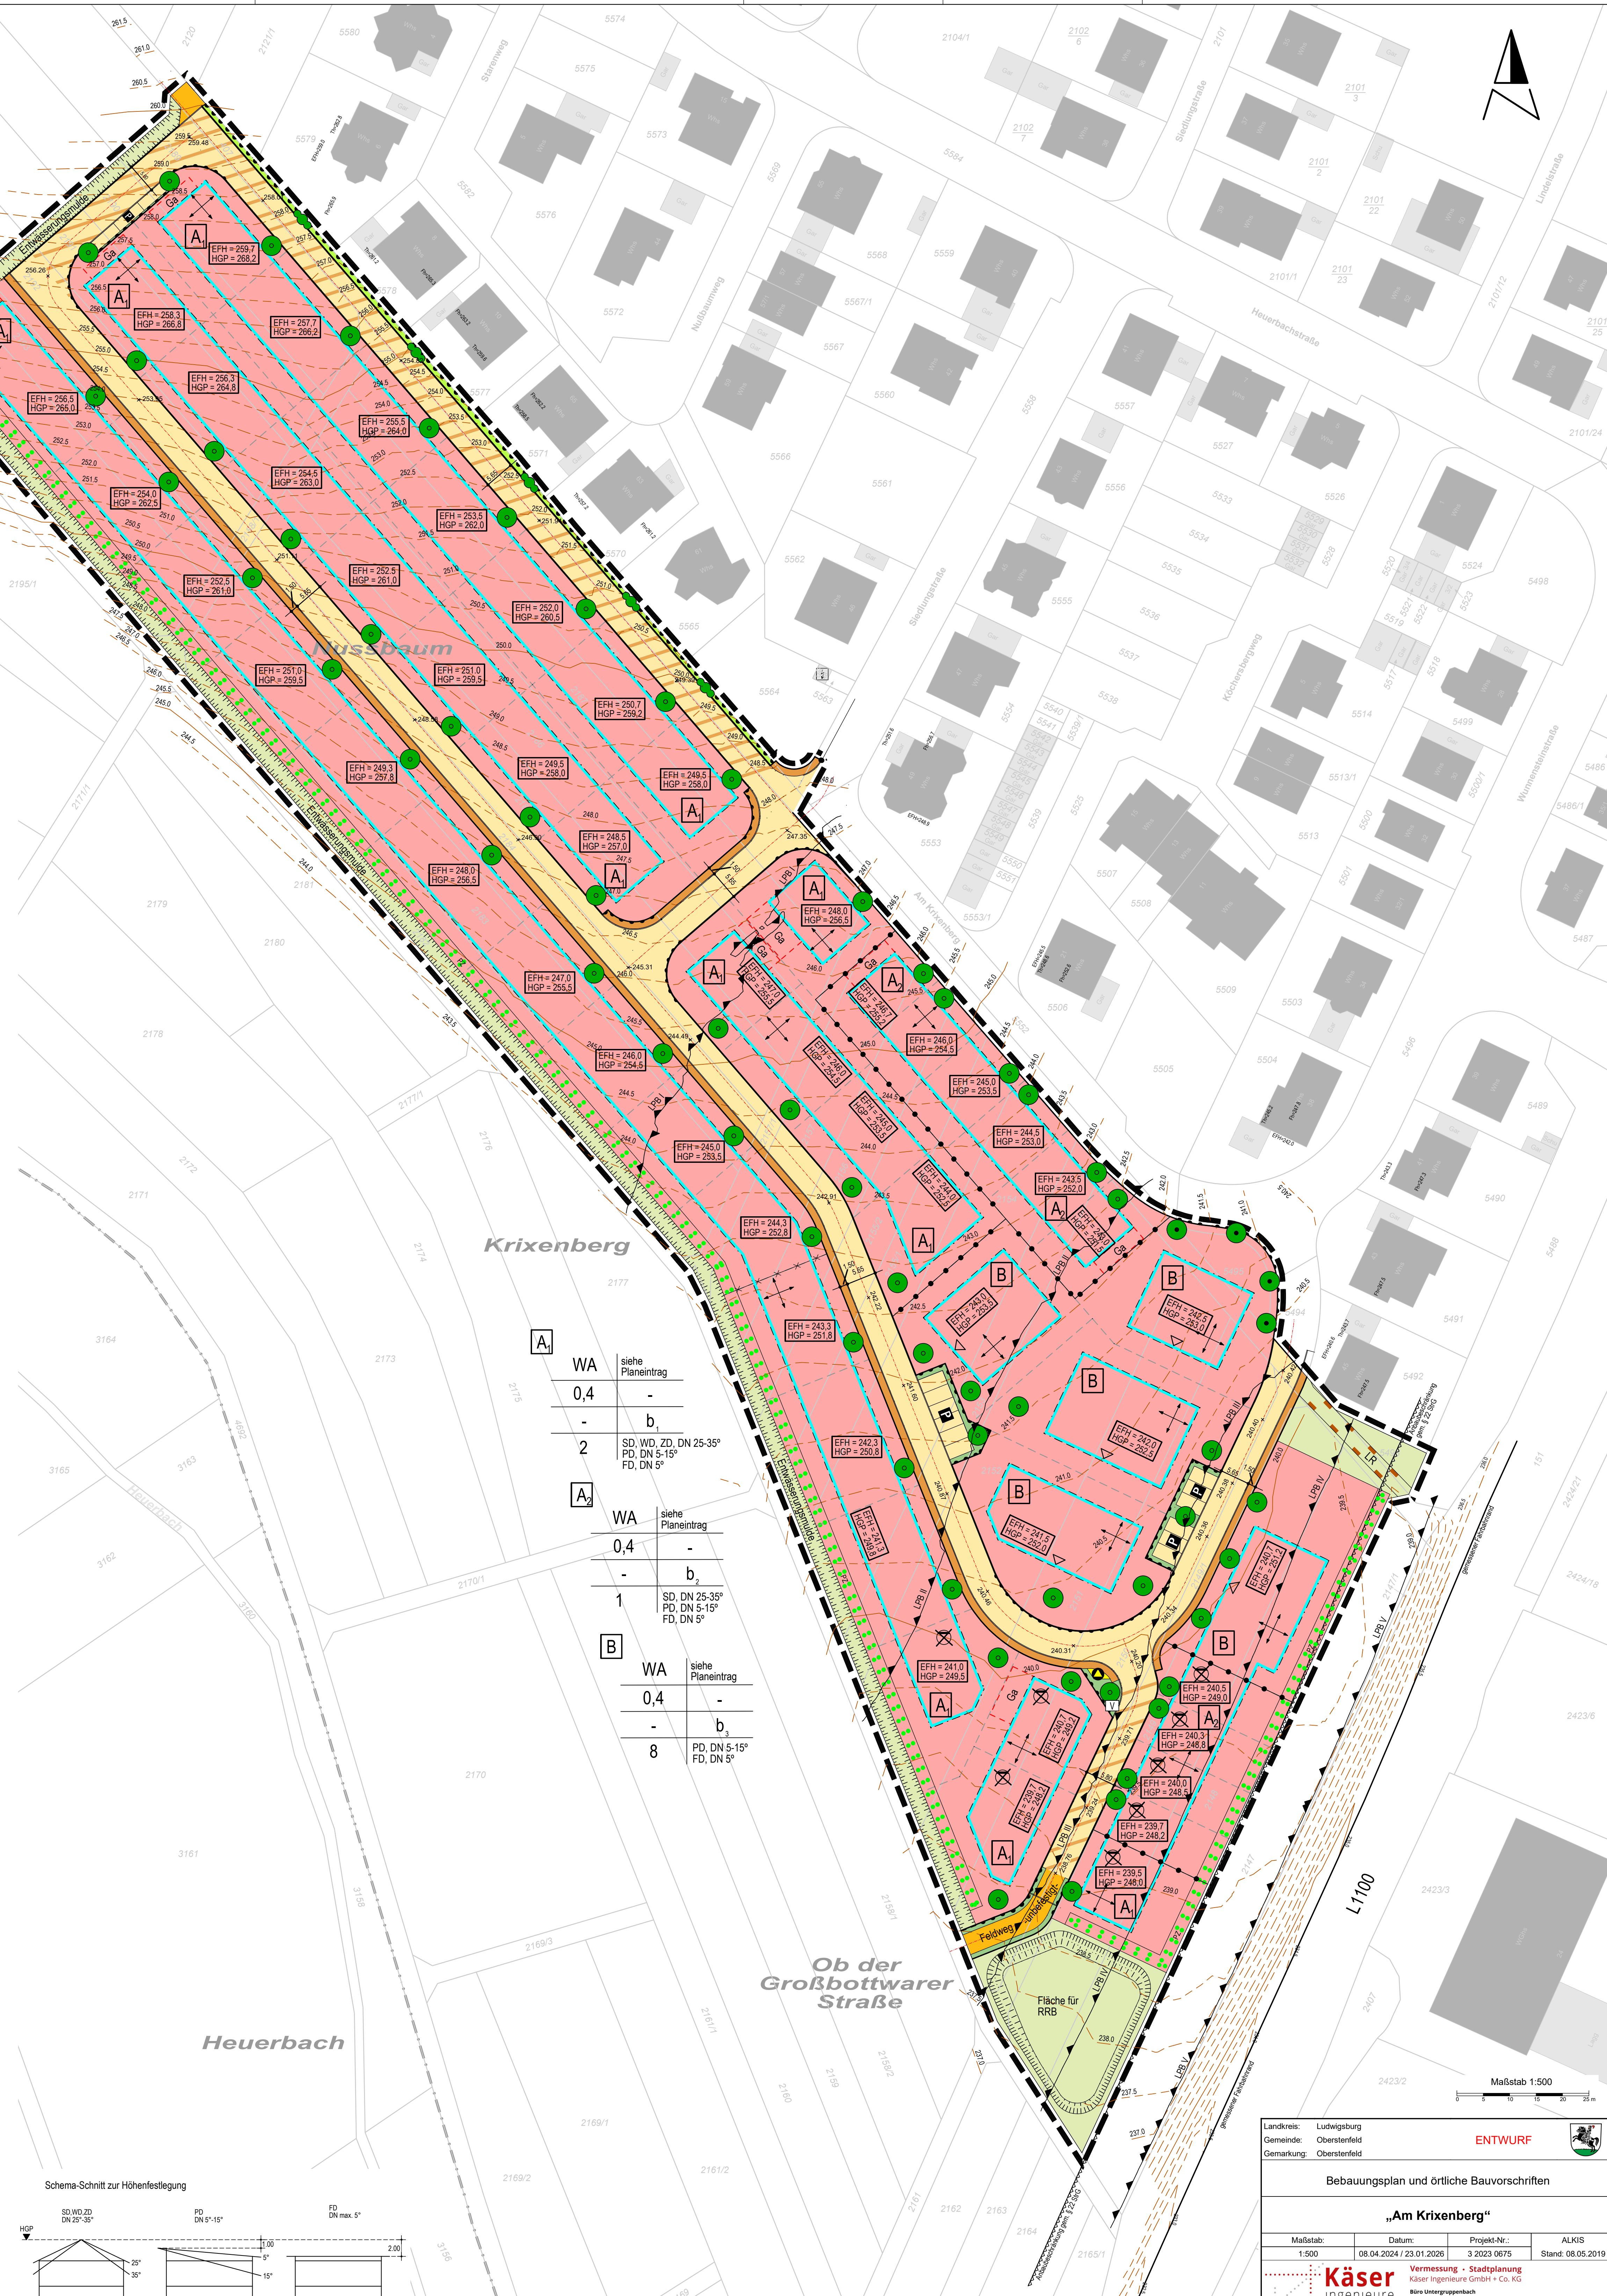

A ₁	WA	siehe Planeintrag
	0,4	-
	-	b ₁
	2	SD, WD, ZD, DN 25-35° PD, DN 5-15° FD, DN 5°
A ₂	WA	siehe Planeintrag
	0,4	-
	-	b ₂
B	WA	siehe Planeintrag
	0,4	-
	-	b ₃
	8	PD, DN 5-15° FD, DN 5°

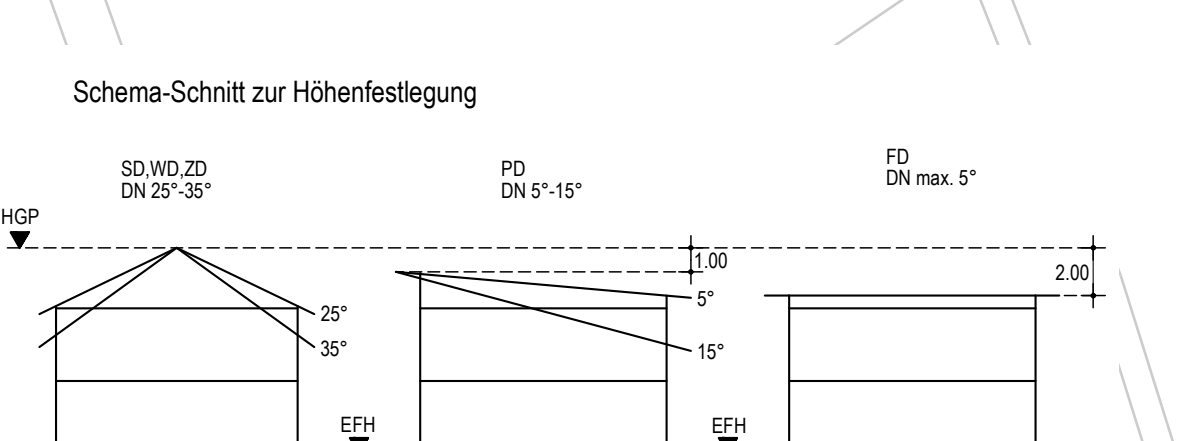

Landkreis: Ludwigsburg
Gemeinde: Oberstenfeld
Gemarkung: Oberstenfeld

ENTWURF

Bebauungsplan und örtliche Bauvorschriften

„Am Krixenberg“

Maßstab:	Datum:	Projekt-Nr.:	ALKIS
1:500	08.04.2024 / 23.01.2026	3 2023 0675	Stand: 08.05.2019

Käser
ingenieure

Vermessung · Stadtplanung
Käser Ingenieure GmbH · Co. KG
Biere Untergruppenbach
Kornstraße 5, 7430 Untergruppenbach
Tel.: 07131 / 58 230-0, Fax: 26
info@kaeser-ingenieure.de
www.kaeser-ingenieure.de